

COMUNE DI RAGALINA  
Prov. di Catania

**ADEGUAMENTO E COMPLETAMENTO  
DELL'ASILO NIDO SITO NELLA SCUOLA  
ELEMENTARE PIANO VITTE**

PROGETTO ESECUTIVO

TAV. 4  
Oggetto:  
**DOCUMENTAZIONE FOTOGRAFICA**


Scala  
1:500

Rev. 00: 22 Febbraio 2016

Rev. 01:

Rev. 02:

Progettista: Dott. Ing. Valentina La Rosa

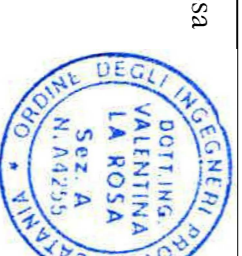

Visti ed autorizzazioni:

COMUNE DI RAGALINA

Provincia di Catania

Visto, si esprime parere tecnico favorevole ai sensi dell'art.5 comma 3 della L.R. 12/07/2011 n.12 per l'atto di progettazione esecutiva.

Il Responsabile Unico del Procedimento  
Geom. Francesco Casarzo

Studio tecnico Ing. Valentina La Rosa - Ragalna - Tel. 338 7740097



Visita 3



Visita 4



Visita 5



Visita 6




Visita 2



Visita 7



Visita 1

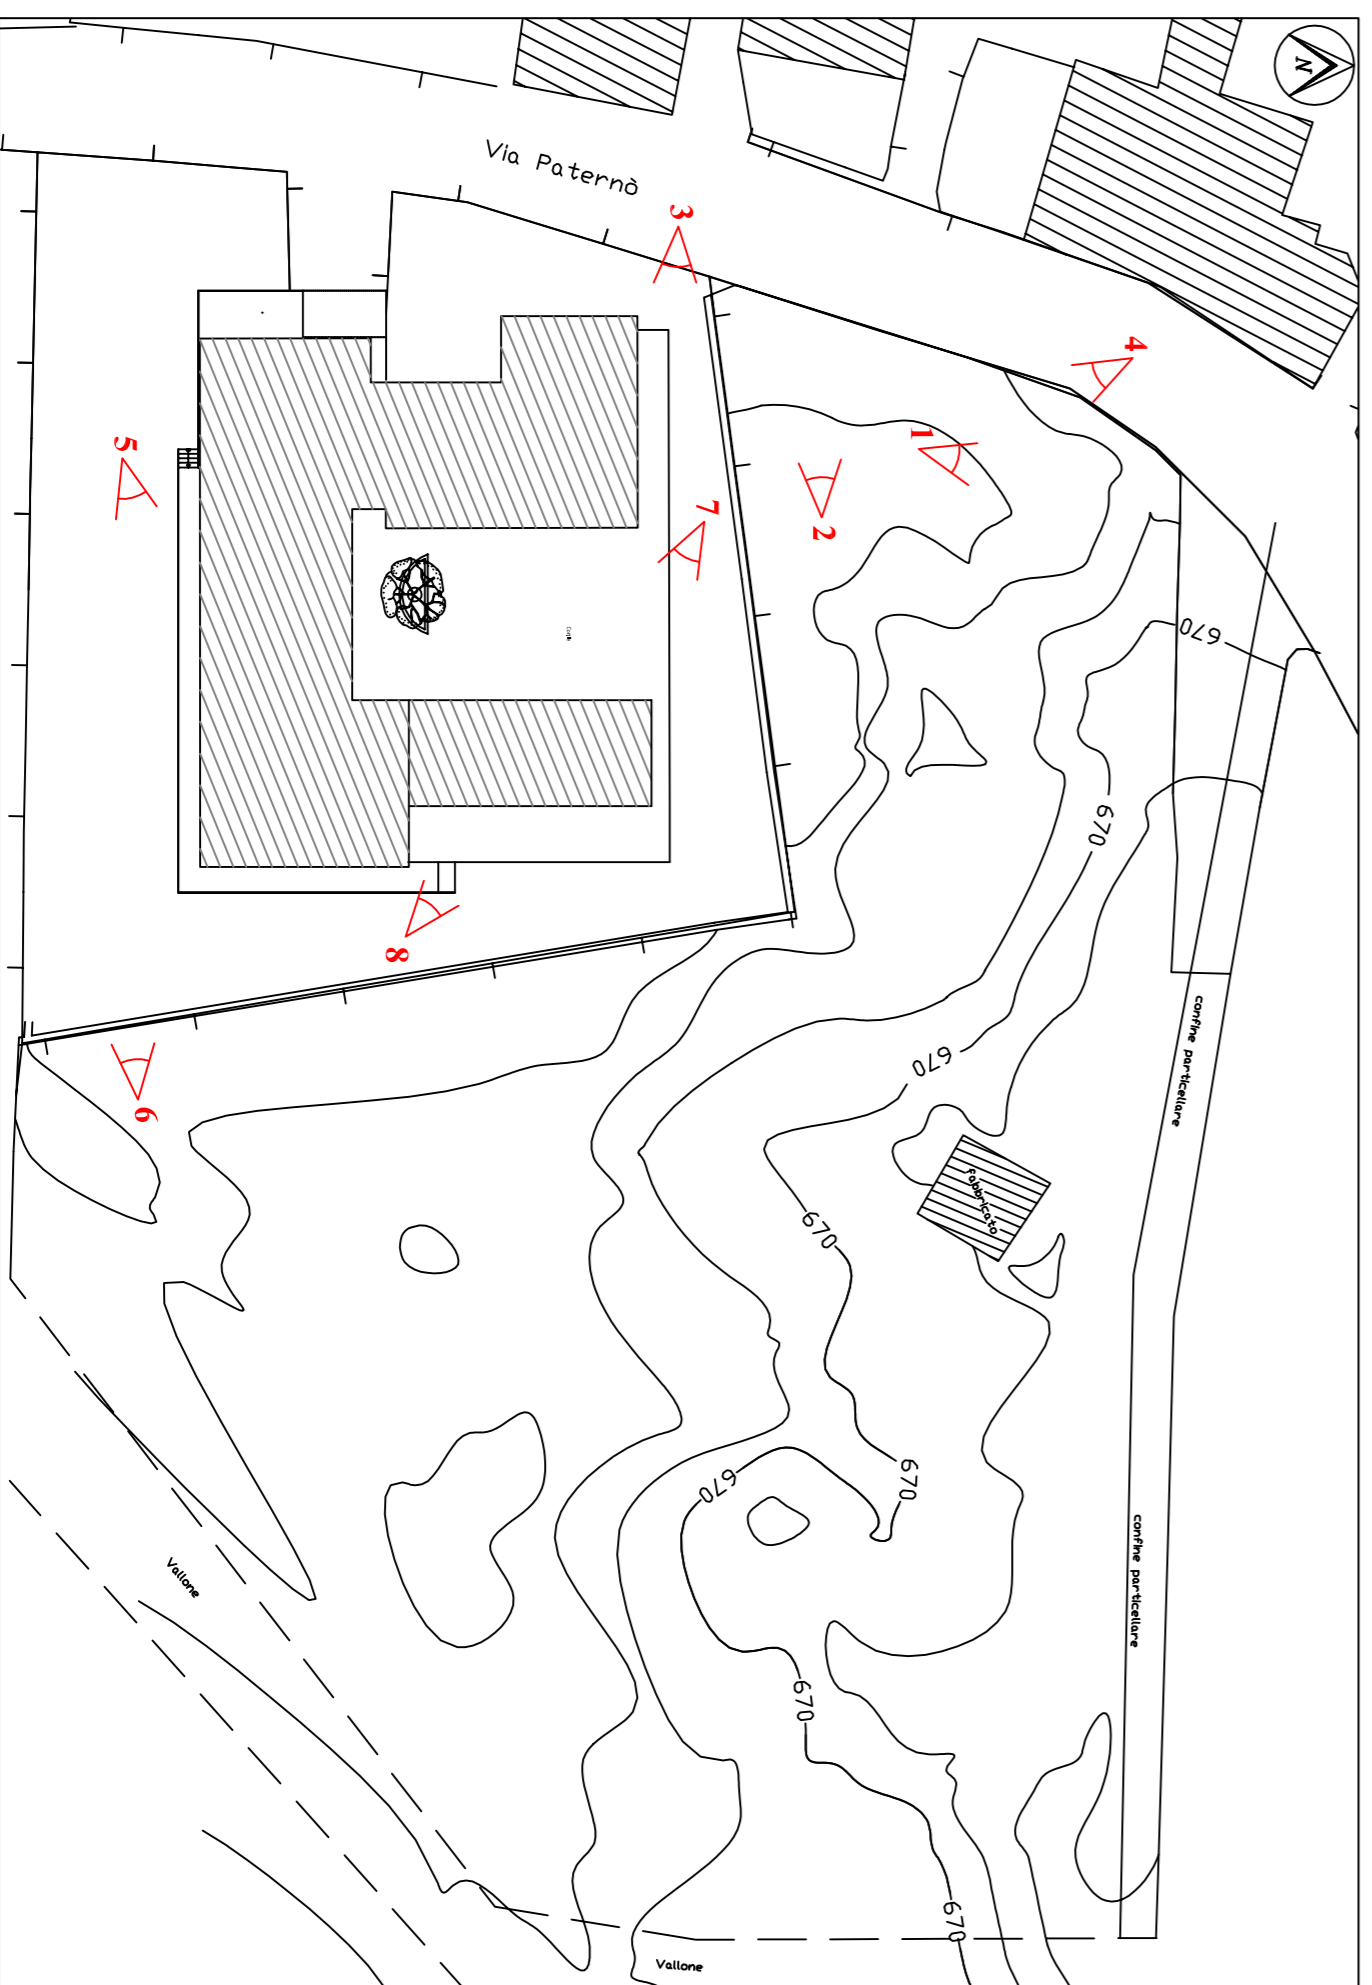

PLANIMETRIA D'INSIEME



Visita 8