

**COMUNE DI RAGALNA**  
Città Metropolitana di Catania

OGGETTO: Manutenzione straordinaria dell'immobile "Palmento Arena", da destinare a Teatro Comunale, sito in Ragalna (CT) via Paternò n° 34 e censito al N.C.E.U. al foglio 16 particella 300.

COMMITTENTE: Comune di Ragalna (CT)

PROGETTISTA: Arch. Marco Di Perna  
Ordine degli Architetti, Pianificatori, Paesaggisti e Conservatori della provincia di Catania, n°2324  
Via G. Prati n° 9, 95030 Ragalna (CT)  
mail: arch.marcodiperna@gmail.com

Arch. Andrea Moschetto  
Ordine degli Architetti, Pianificatori, Paesaggisti e Conservatori della provincia di Catania, n°2187  
Via Paternò n°84, 95030 Ragalna (CT)  
mail: arch.moschetto@gmail.com

**PROGETTO ESECUTIVO:**


- Prospetti e Sezioni



**Tav. 03**

Dicembre 2019


PARERI:

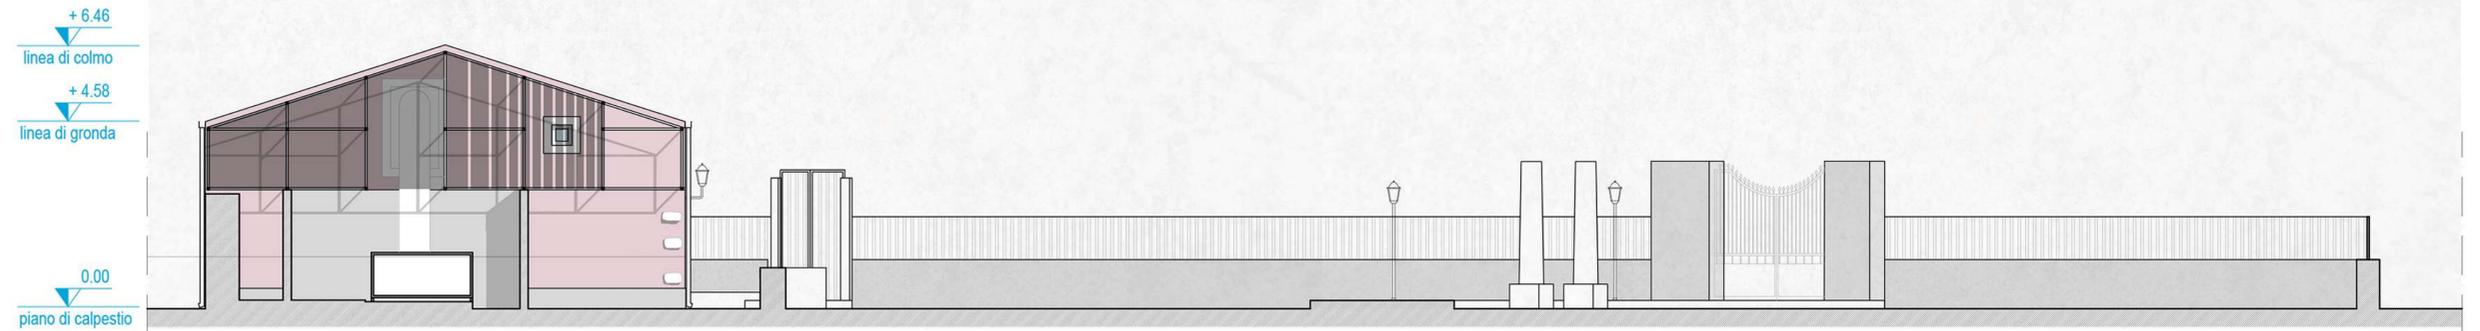

SEZIONE A - A'



SEZIONE B - B'

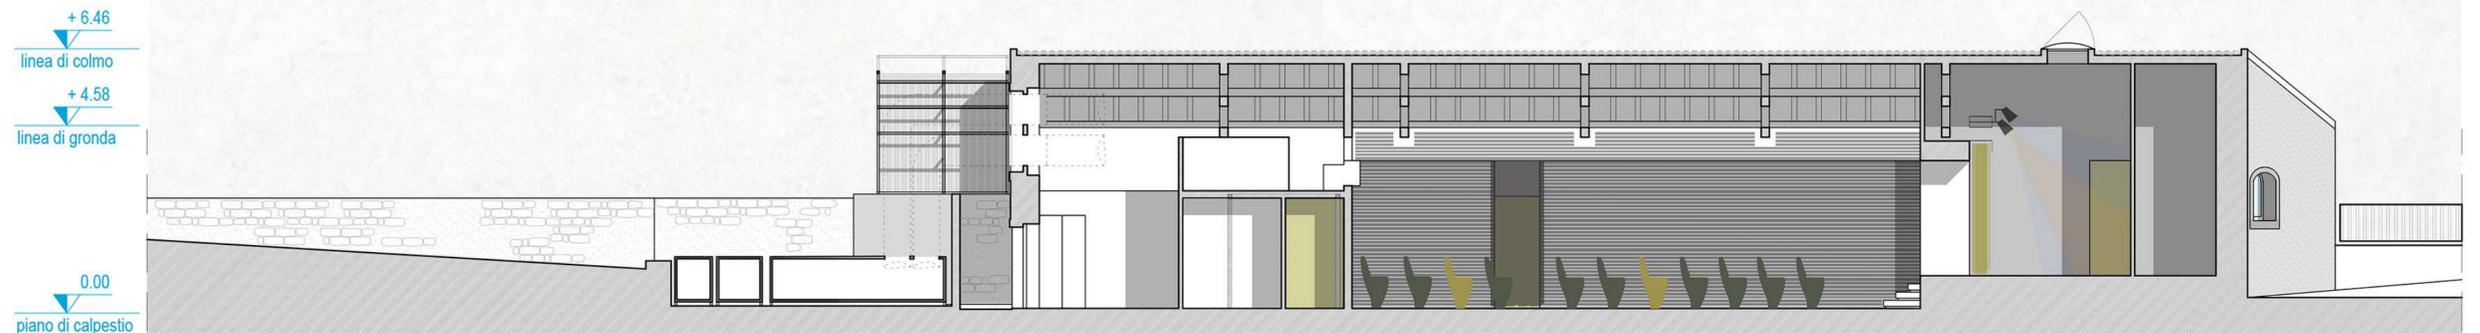

SEZIONE C - C'