

OGGETTO: Manutenzione straordinaria dell'immobile "Palmento Arena", da destinare a Teatro Comunale, sito in Ragalna (CT) via Paternò n° 34 e censito al N.C.E.U. al foglio 16 particella 300.

COMMITTENTE: Comune di Ragalna (CT)

PROGETTISTA: Arch. Marco Di Perna  
Ordine degli Architetti, Pianificatori, Paesaggisti e Conservatori della provincia di Catania, n°2324  
Via G. Prati n° 9, 95030 Ragalna (CT)  
mail: arch.marcodiperna@gmail.com

Arch. Andrea Moschetto  
Ordine degli Architetti, Pianificatori, Paesaggisti e Conservatori della provincia di Catania, n°2187  
Via Paternò n°84, 95030 Ragalna (CT)  
mail: arch.moschetto@gmail.com

**PROGETTO ESECUTIVO:**






- Mobile reception Teatro.




**Tav. 06**

Dicembre 2019


PARERI:

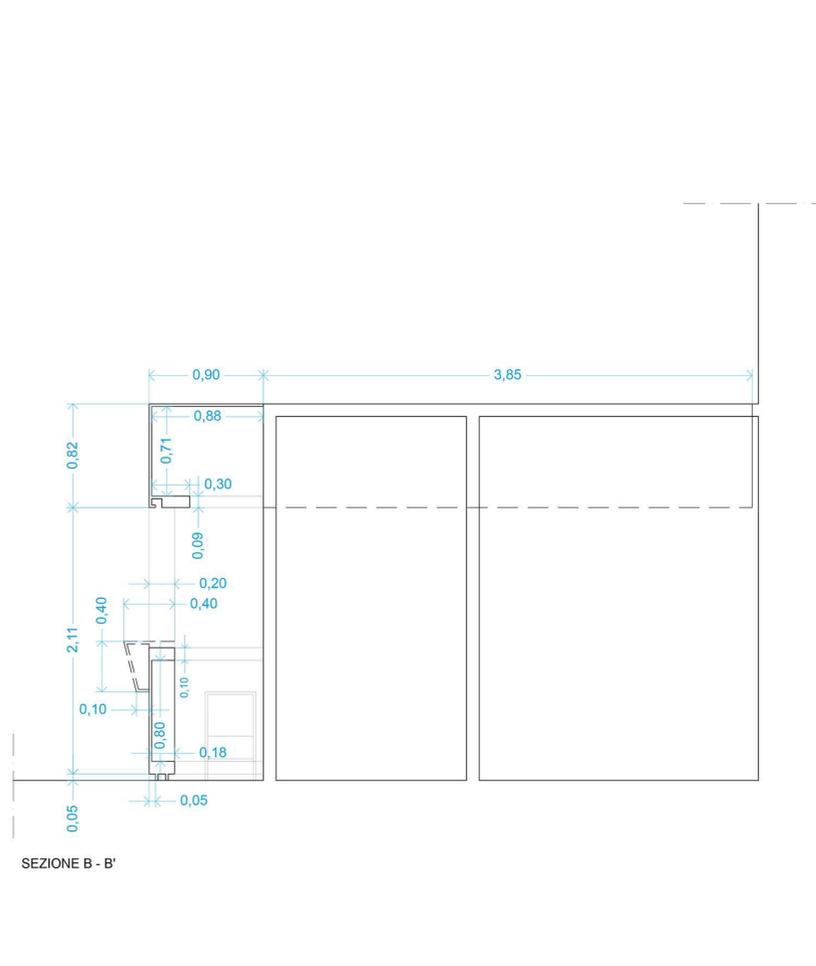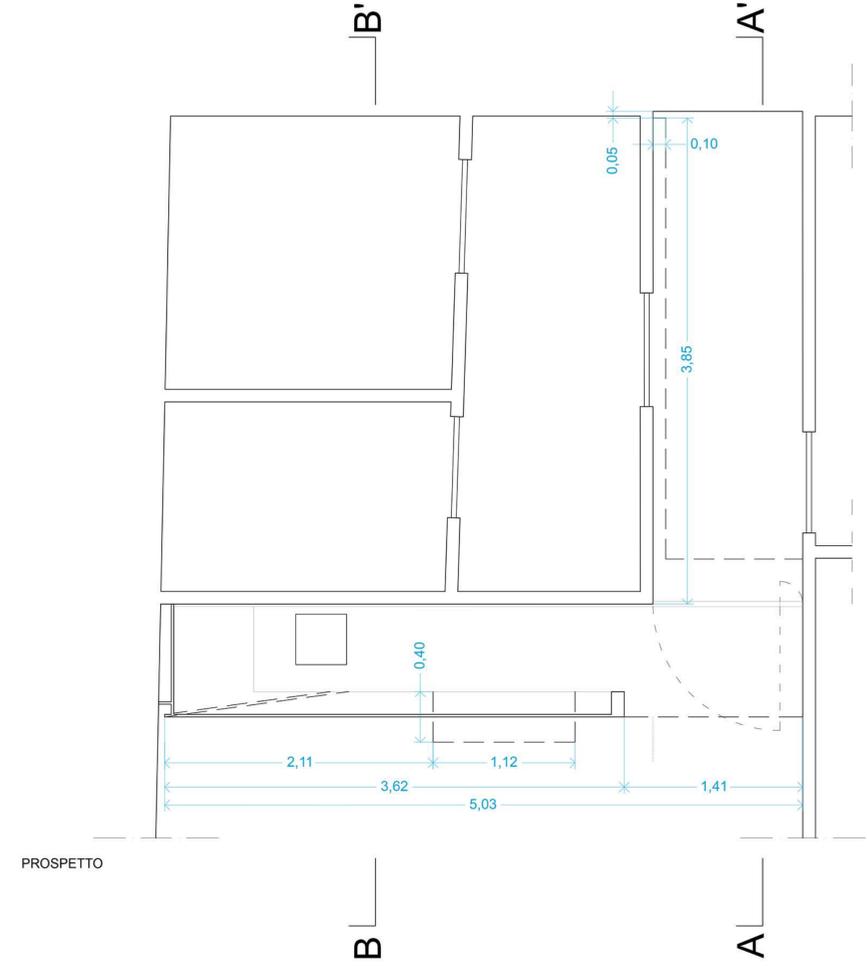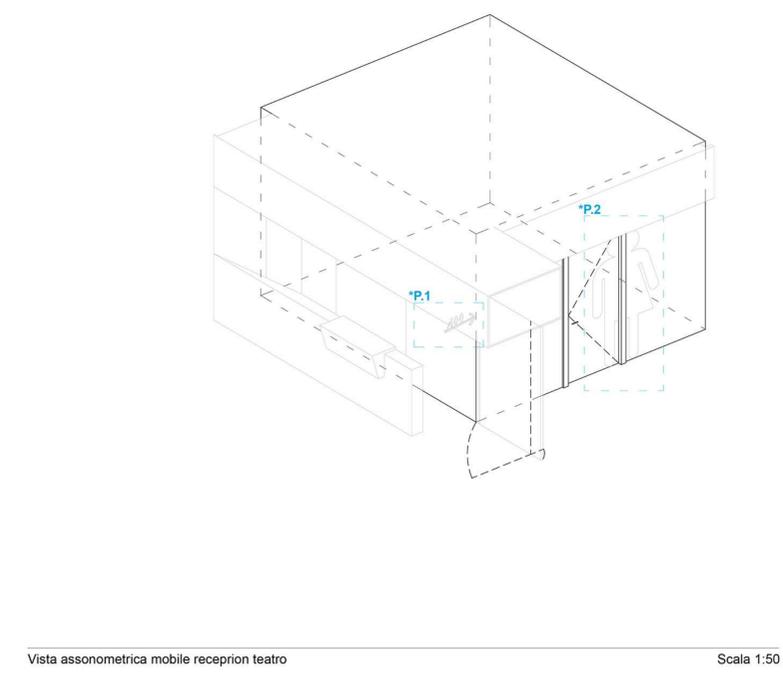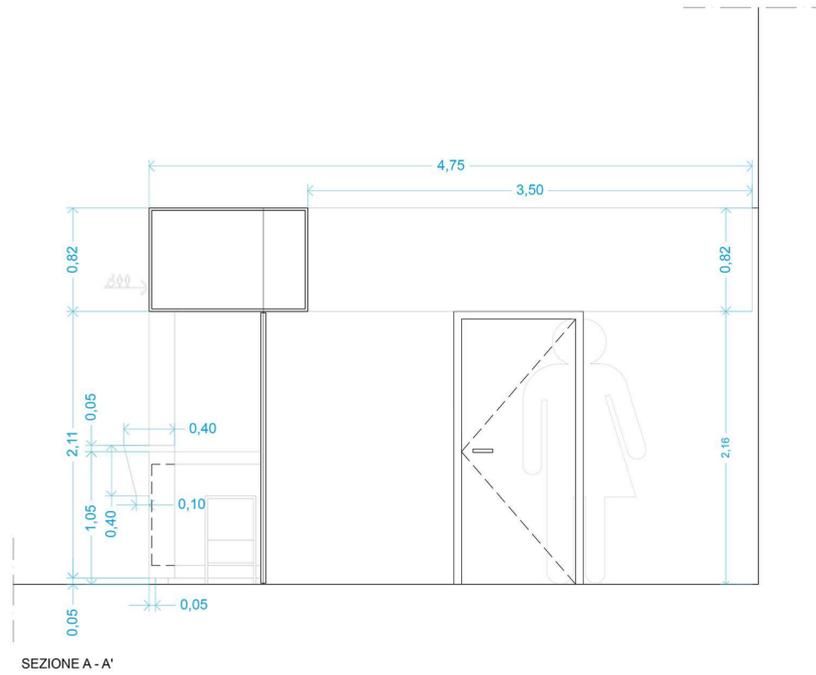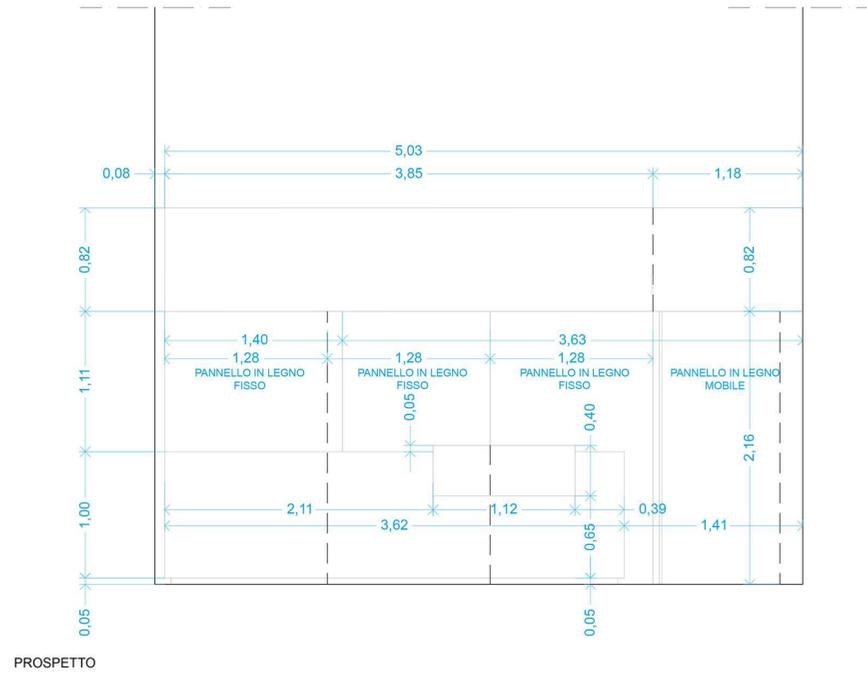

Vista assonometrica mobile reception teatro Scala 1:50

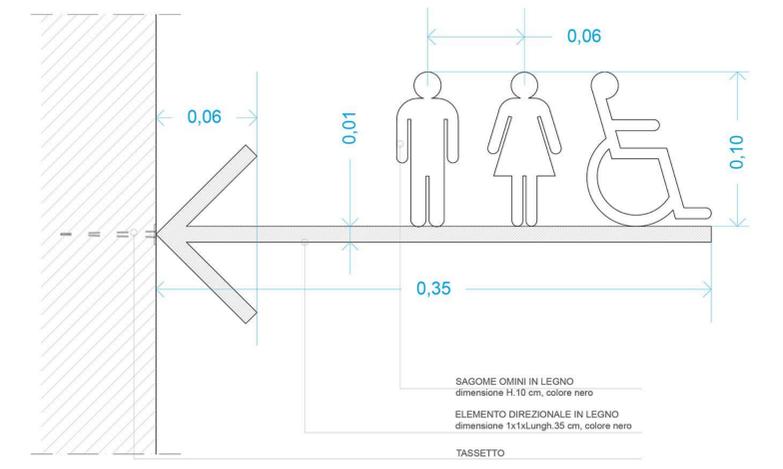

Particolare \*P1 | Elemento direzionale servizi igienici Scala 1:2

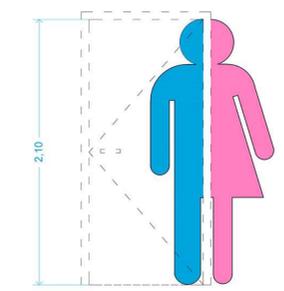

Si prevede di attaccare sulla superficie della porta (interno ed esterno) n° 2 stampe di sagome secondo dimensioni e colori riportati.

Sagoma Uomo RAL 5009  
Sagoma Donna RAL 4003