

COMUNE DI RAGALNA

Città Metropolitana di Catania

OGGETTO: Manutenzione straordinaria dell'immobile "Palmento Arena", da destinare a Teatro Comunale, sito in Ragalna (CT) via Paternò n° 34 e censito al N.C.E.U. al foglio 16 particella 300.

COMMITTENTE: Comune di Ragalna (CT)

PROGETTISTA: Arch. Marco Di Perna
Ordine degli Architetti, Pianificatori, Paesaggisti e Conservatori della provincia di Catania, n°2324
Via G. Prati n° 9, 95030 Ragalna (CT)
mail: arch.marcodiperna@gmail.com

Arch. Andrea Moschetto
Ordine degli Architetti, Pianificatori, Paesaggisti e Conservatori della provincia di Catania, n°2187
Via Paternò n°84, 95030 Ragalna (CT)
mail: arch.moschetto@gmail.com

PROGETTO ESECUTIVO:


- Scala di accesso al palcoscenico teatro




Tav. 07

Dicembre 2019


PARERI:

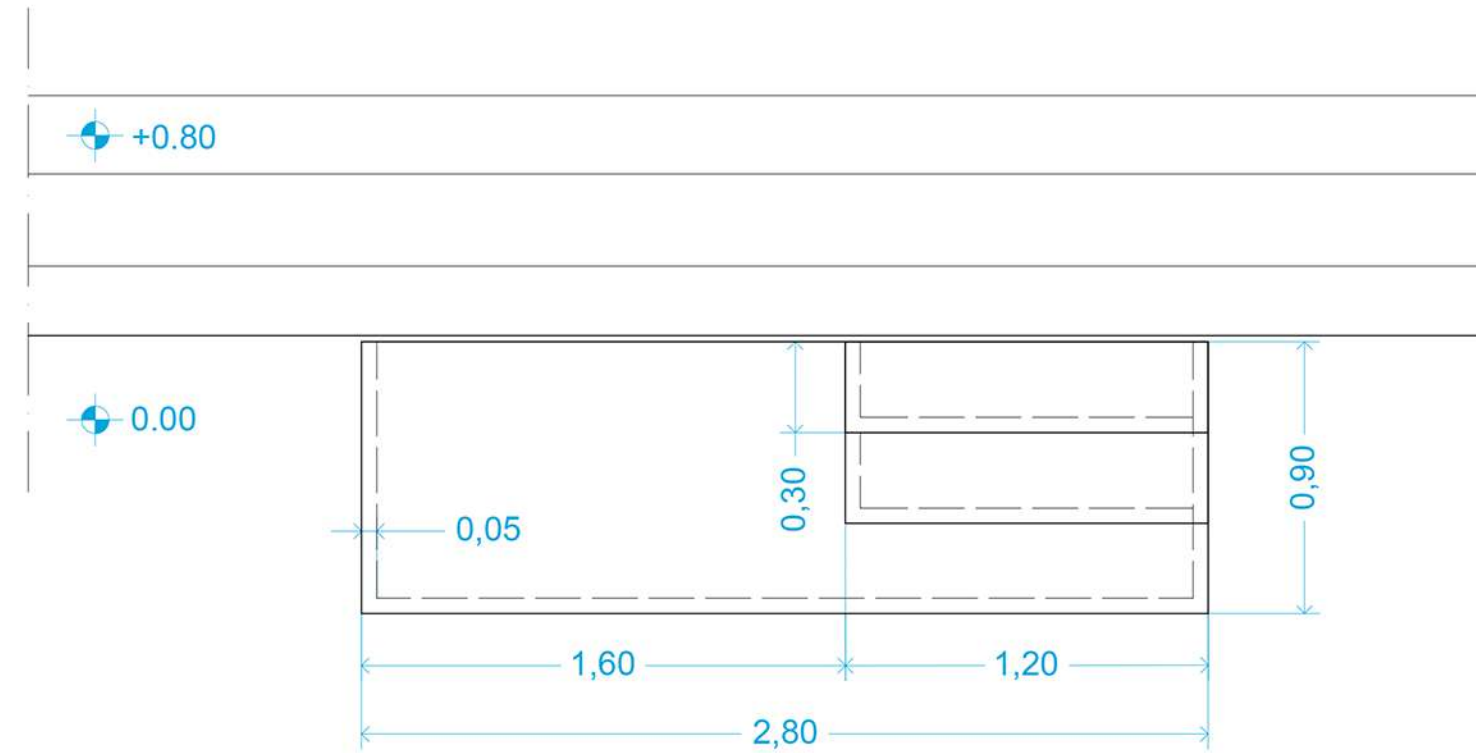


PIANTA A QUOTA 0.90 m

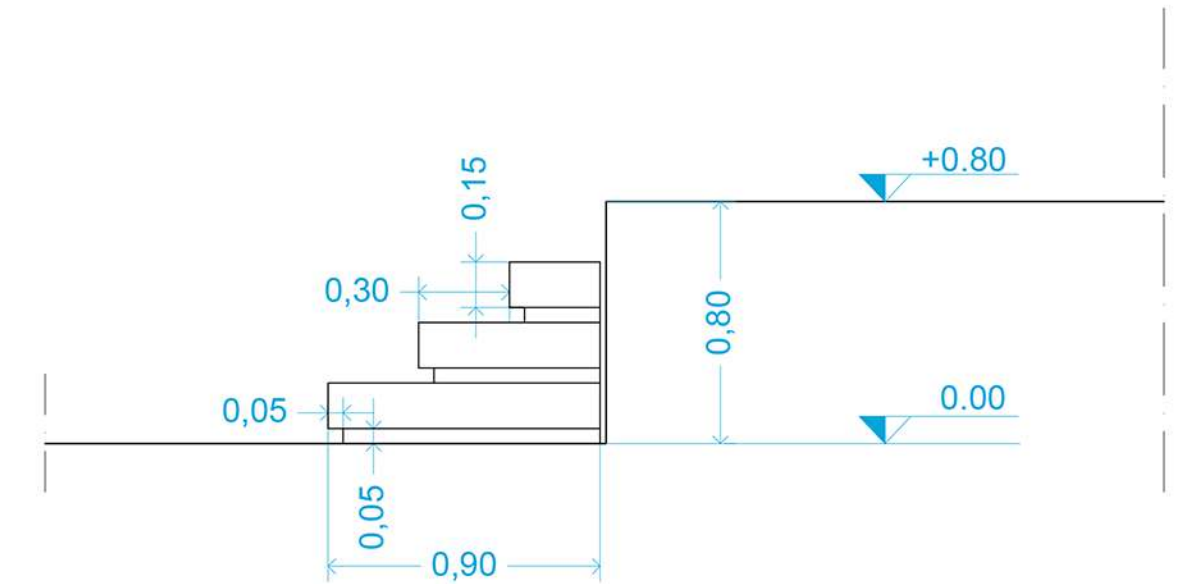

PROSPETTO LATERALE

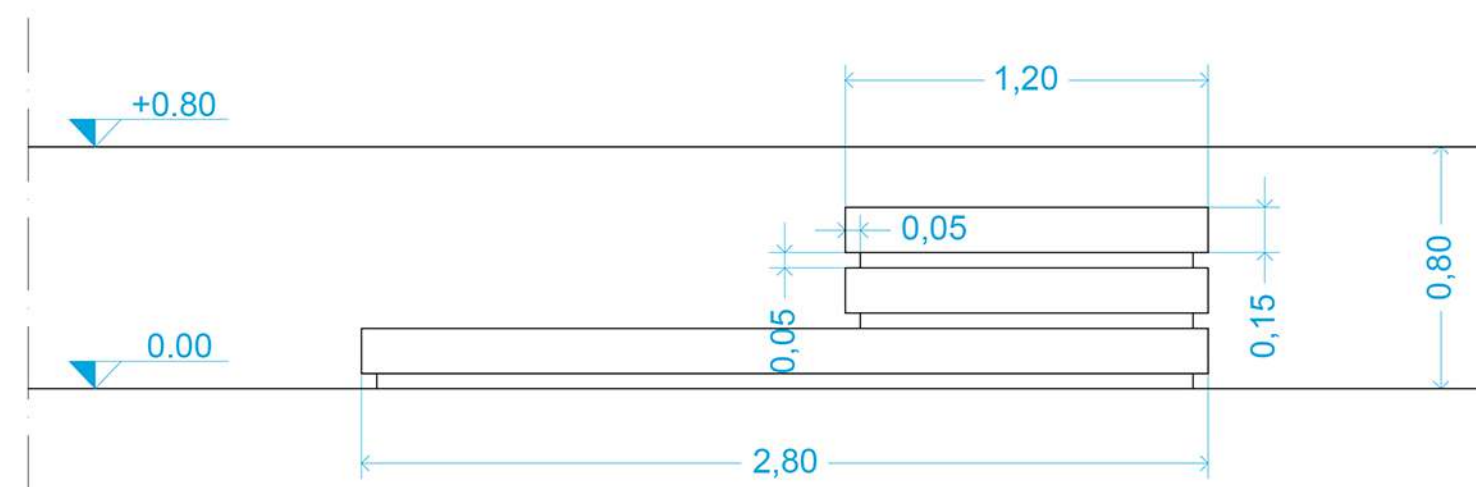

PROSPETTO FRONTALE

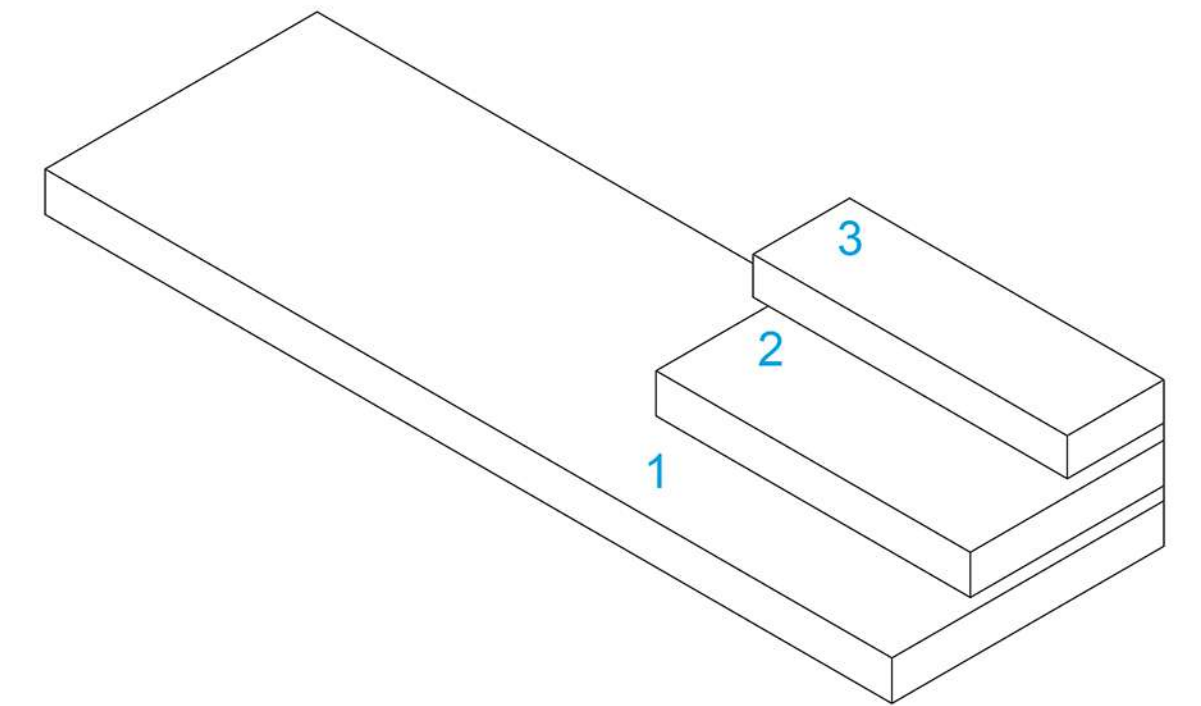

ASSONOMETRIA