

COMUNE DI RAGALNA
Città Metropolitana di Catania

OGGETTO: Manutenzione straordinaria dell'immobile "Palmento Arena", da destinare a Teatro Comunale, sito in Ragalna (CT) via Paternò n° 34 e censito al N.C.E.U. al foglio 16 particella 300.

COMMITTENTE: Comune di Ragalna (CT)

PROGETTISTA: Arch. Marco Di Perna
Ordine degli Architetti, Pianificatori, Paesaggisti e Conservatori della provincia di Catania, n°2324
Via G. Prati n° 9, 95030 Ragalna (CT)
mail: arch.marcodiperna@gmail.com

Arch. Andrea Moschetto
Ordine degli Architetti, Pianificatori, Paesaggisti e Conservatori della provincia di Catania, n°2187
Via Paternò n°84, 95030 Ragalna (CT)
mail: arch.moschetto@gmail.com

PROGETTO ESECUTIVO:



- Cod. E.06 - Targa Ristorante;
- Cod. E.07 - Targa Enoteca;
- Cod. E.08 - Targa Museo;
- Cod. E.09 - Targa Teatro;
- Cod. E.10 - Targa Info point.





av. 12

Dicembre 2019



PARERI:

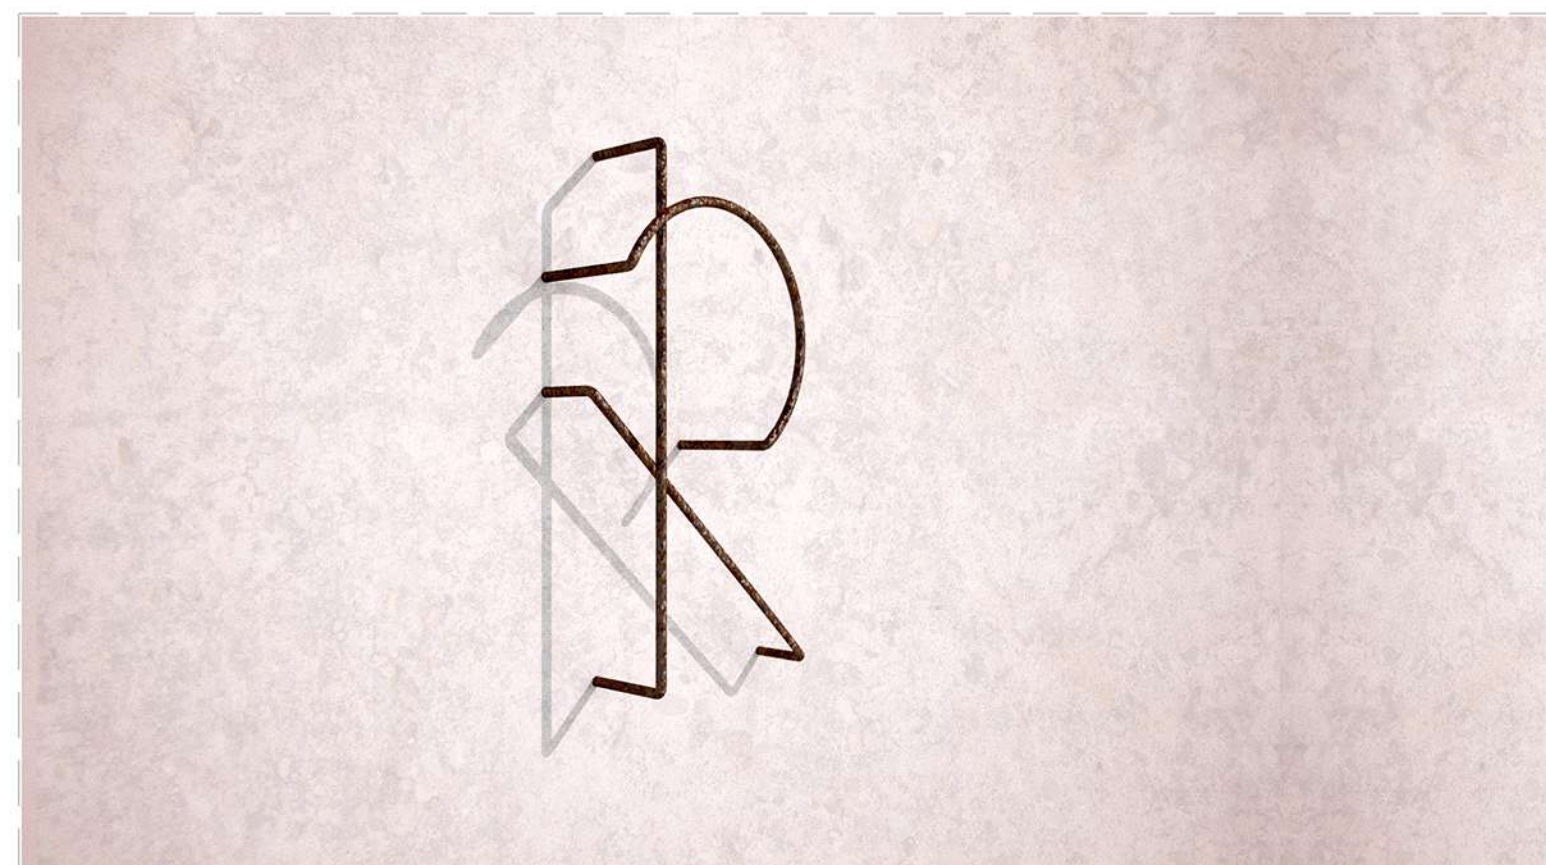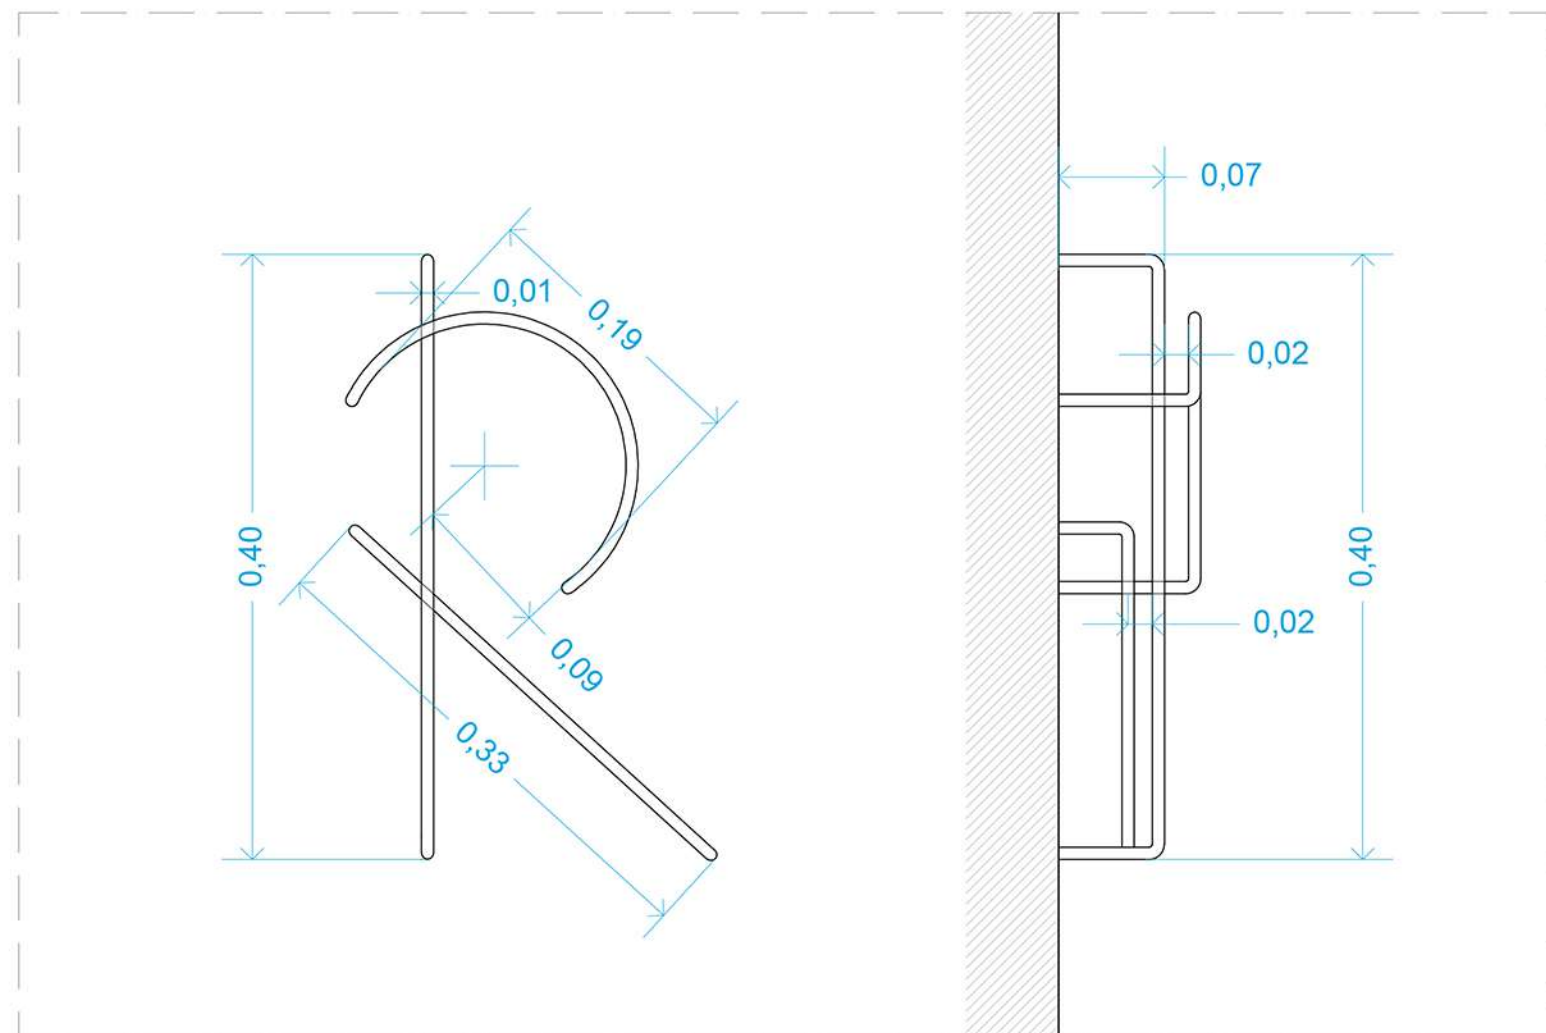



LETTERA PER PROSPETTO **RISTORANTE**

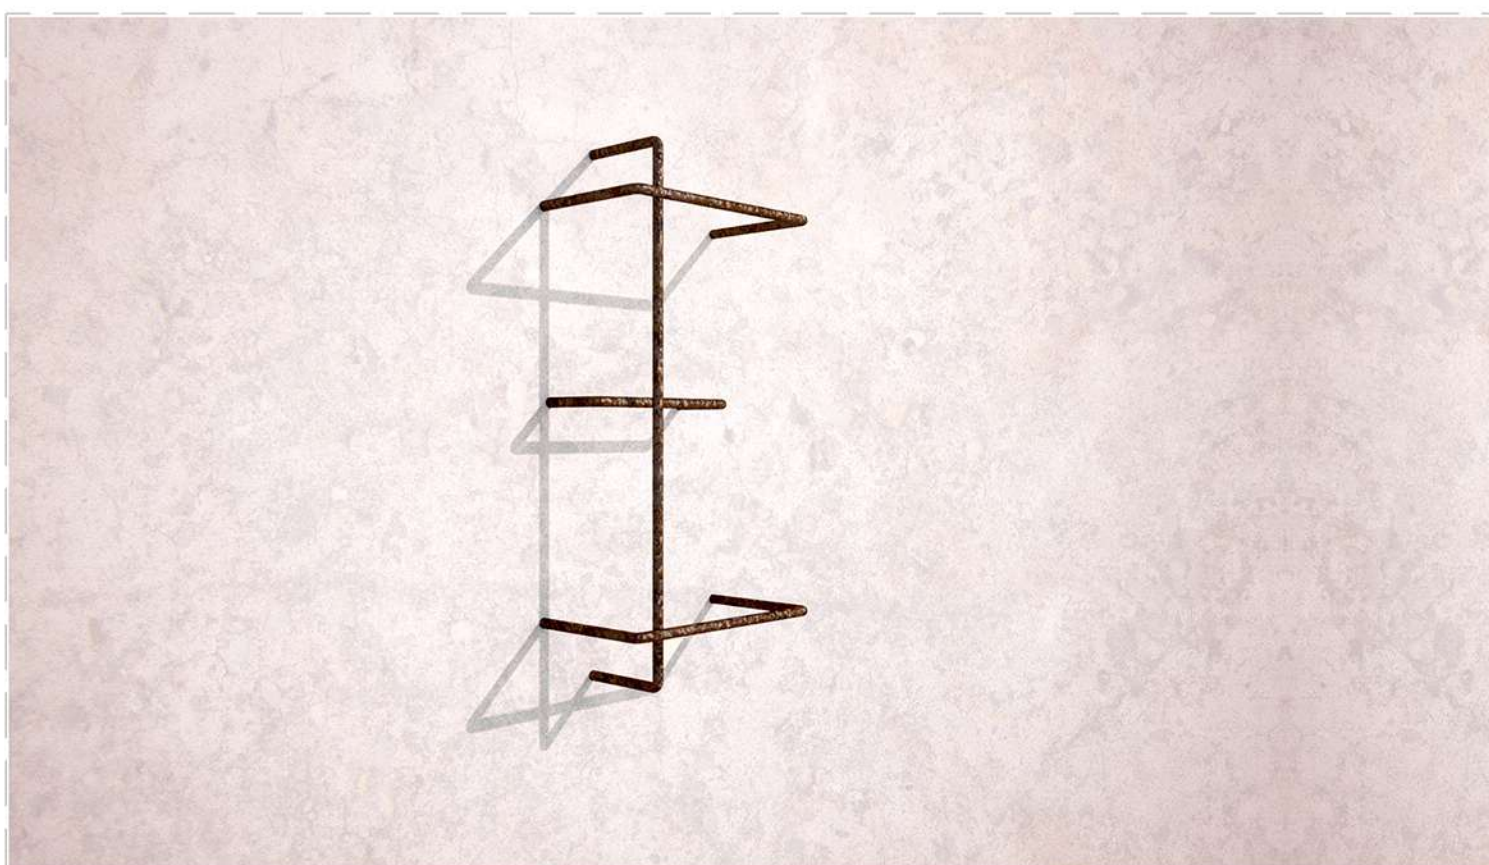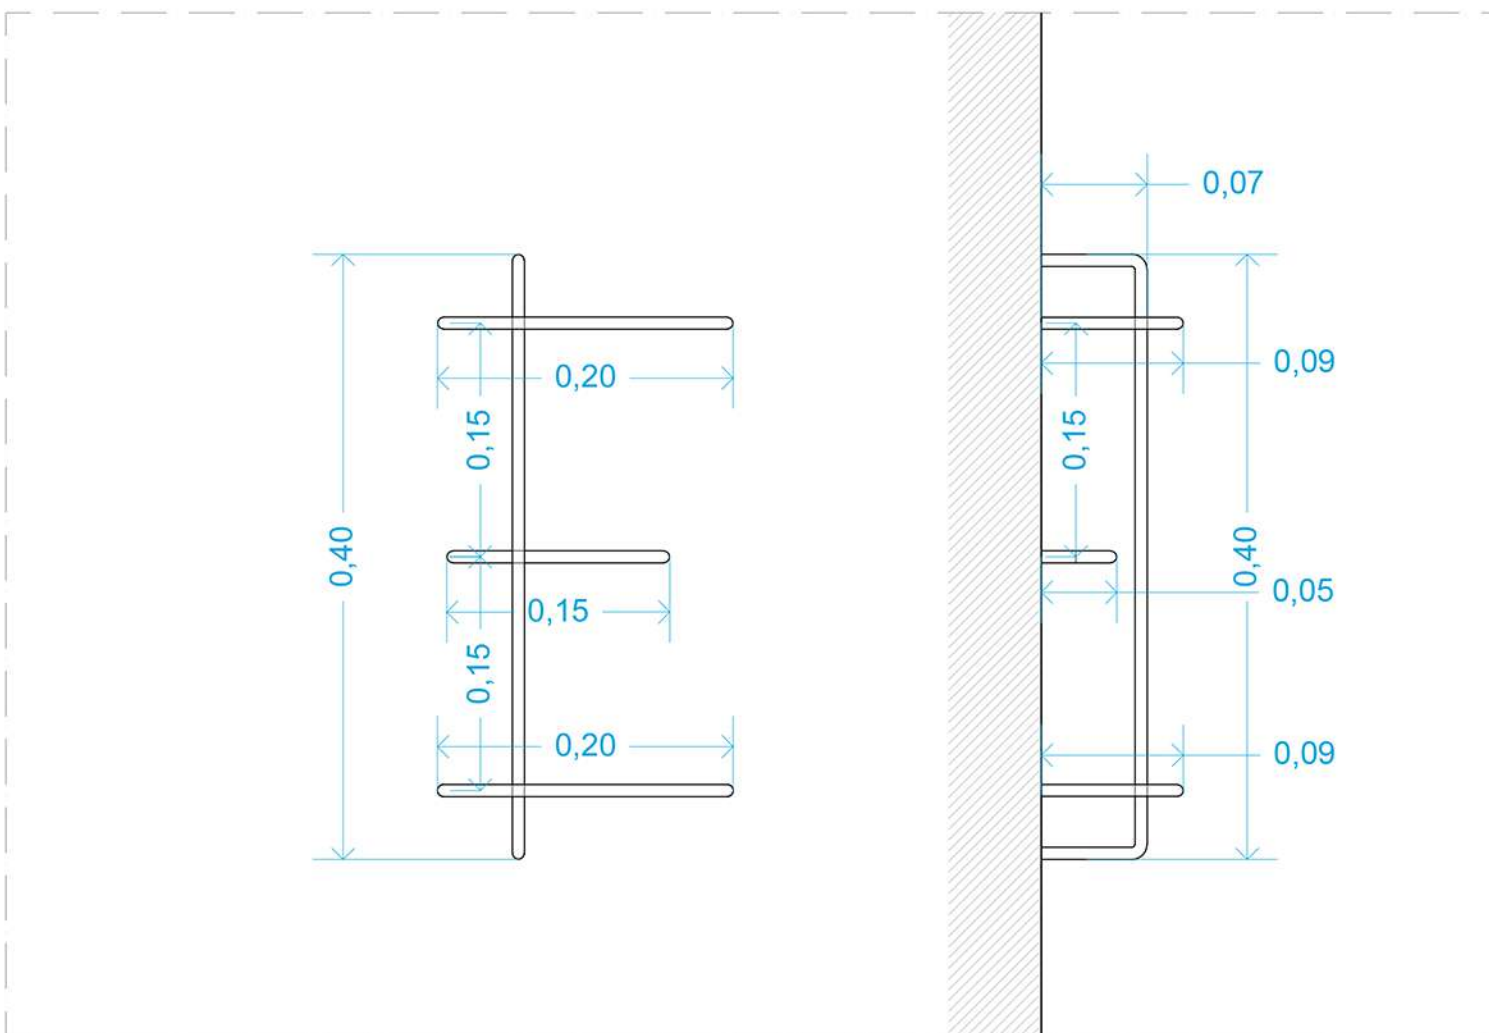



LETTERA PER PROSPETTO **ENOTECA**

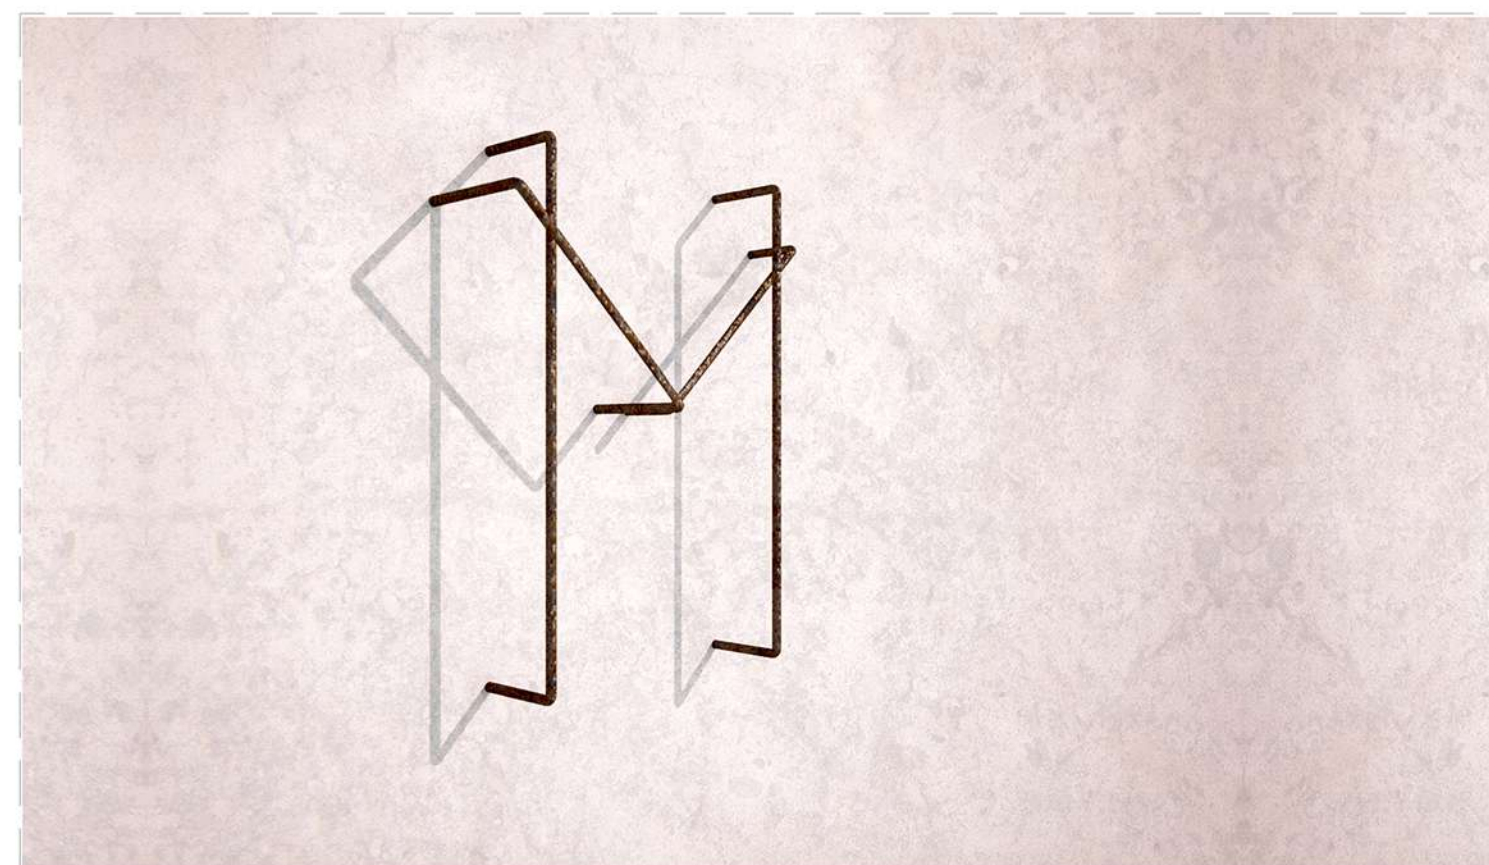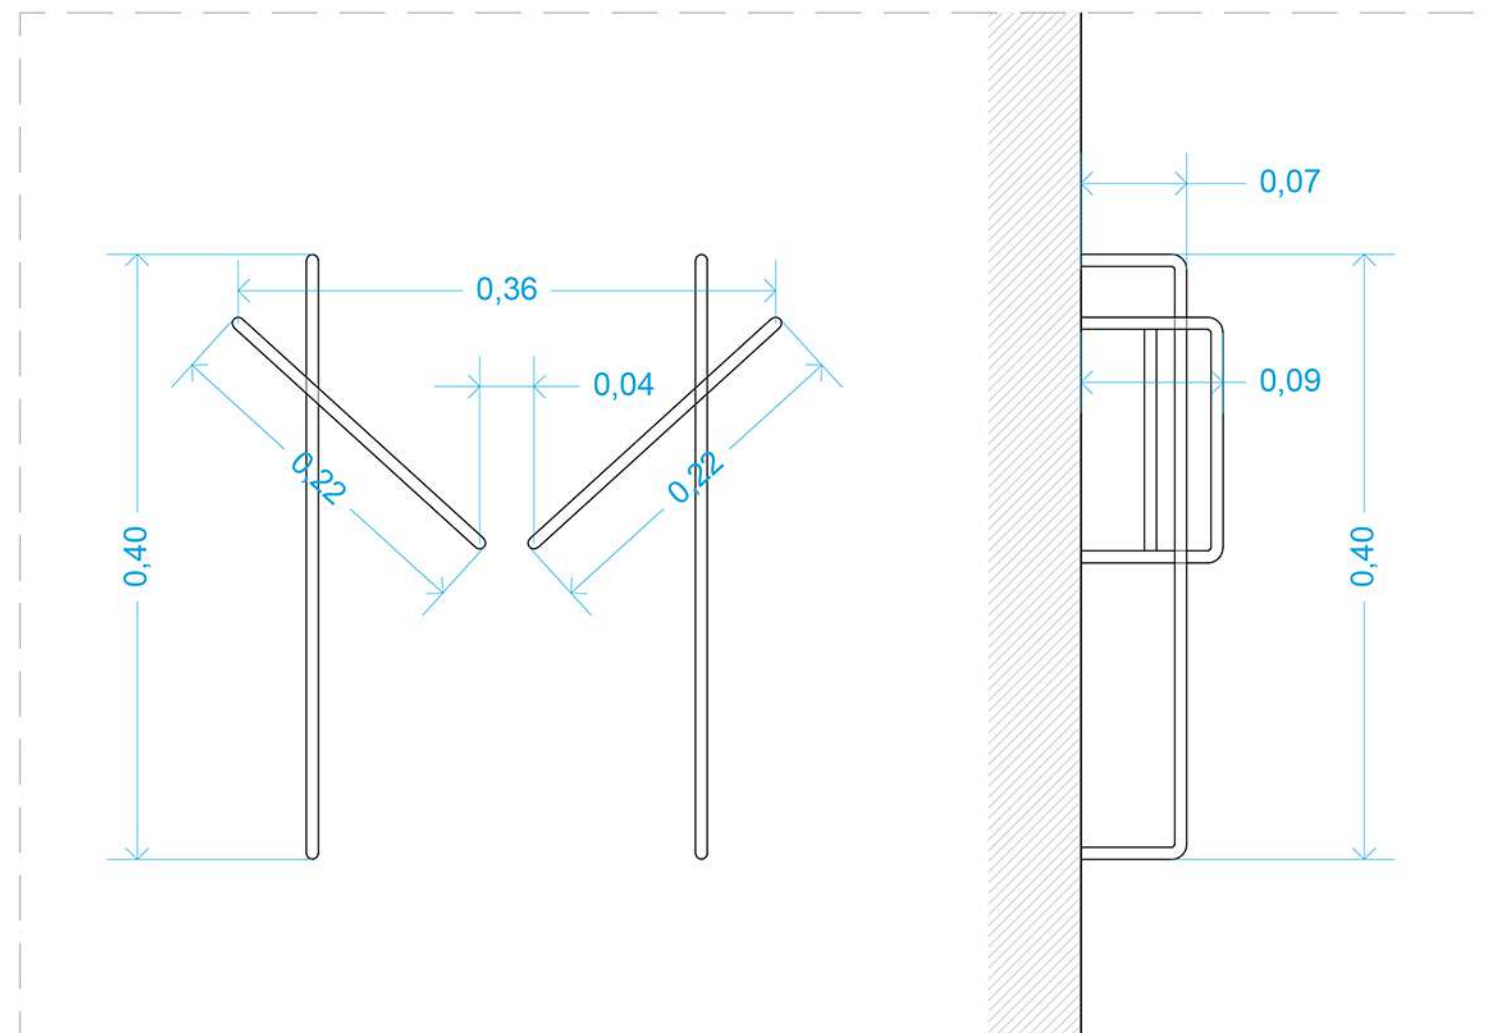

LETTERA PER PROSPETTO **MUSEO**

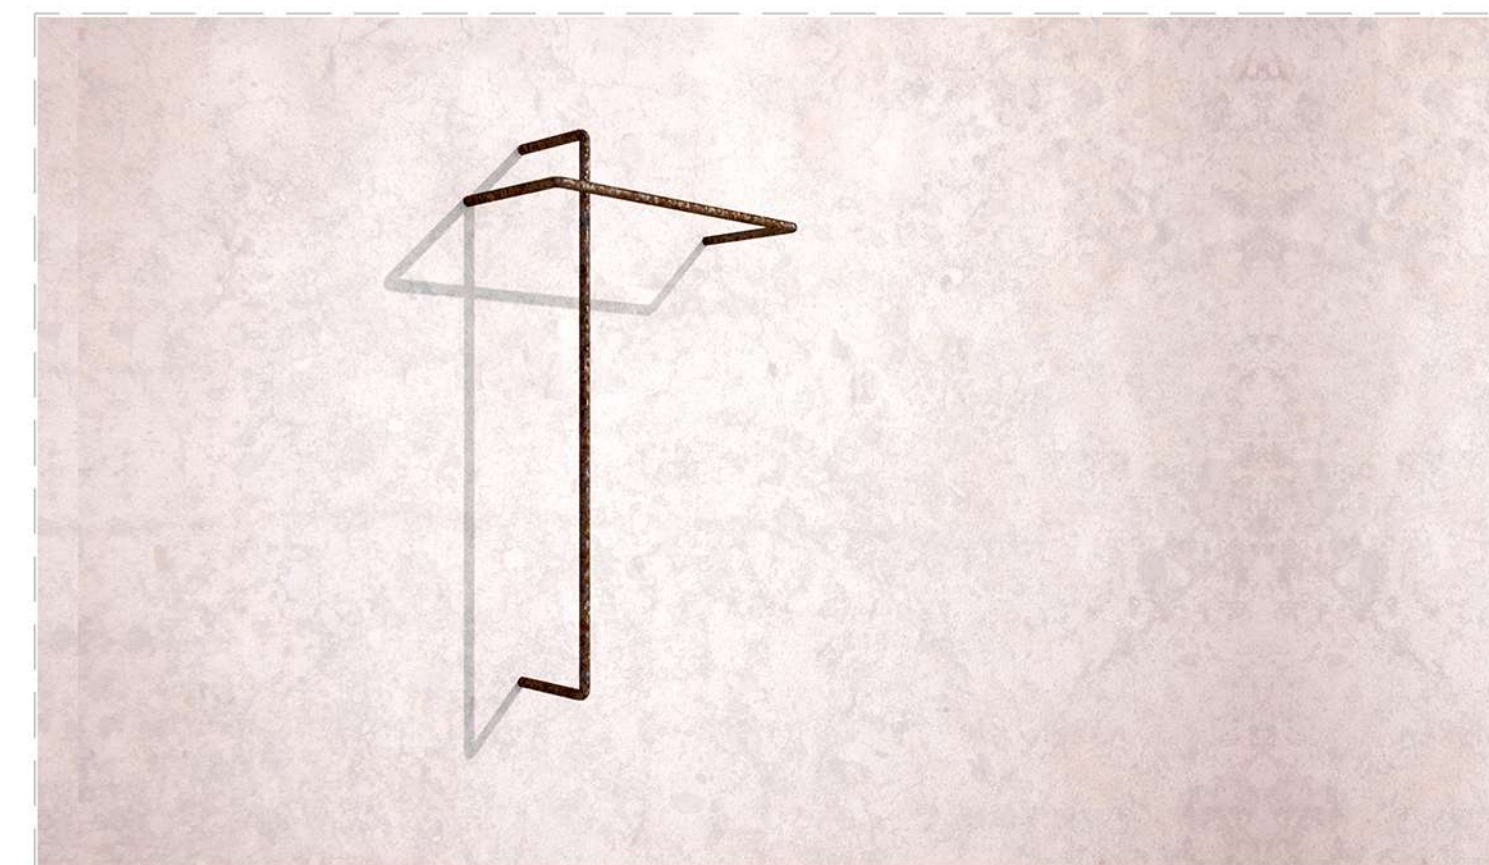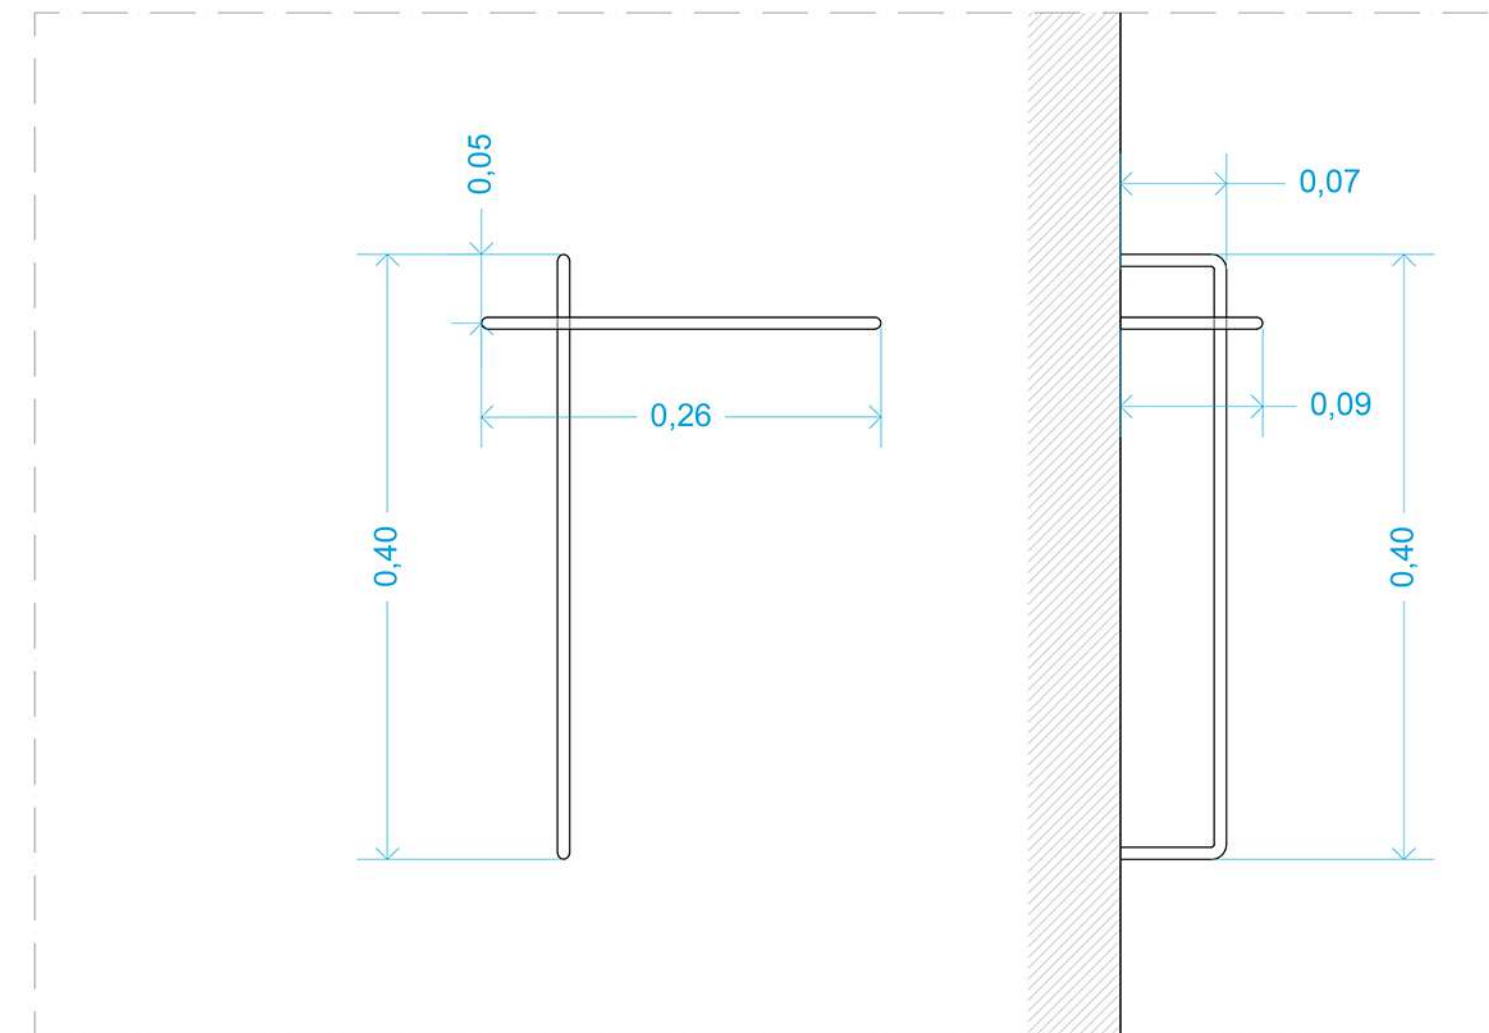

LETTERA PER PROSPETTO **TEATRO**

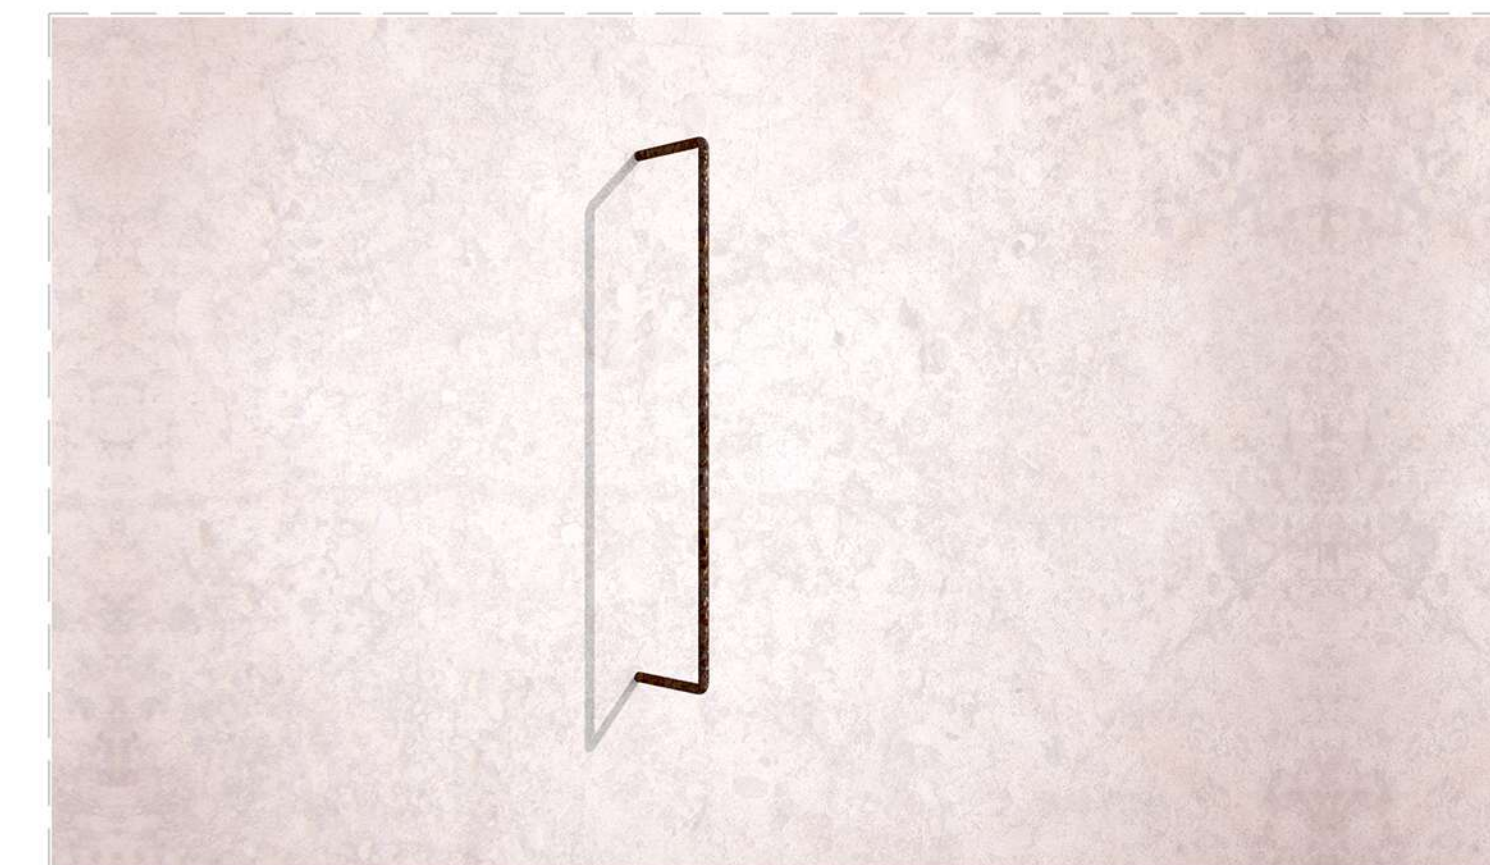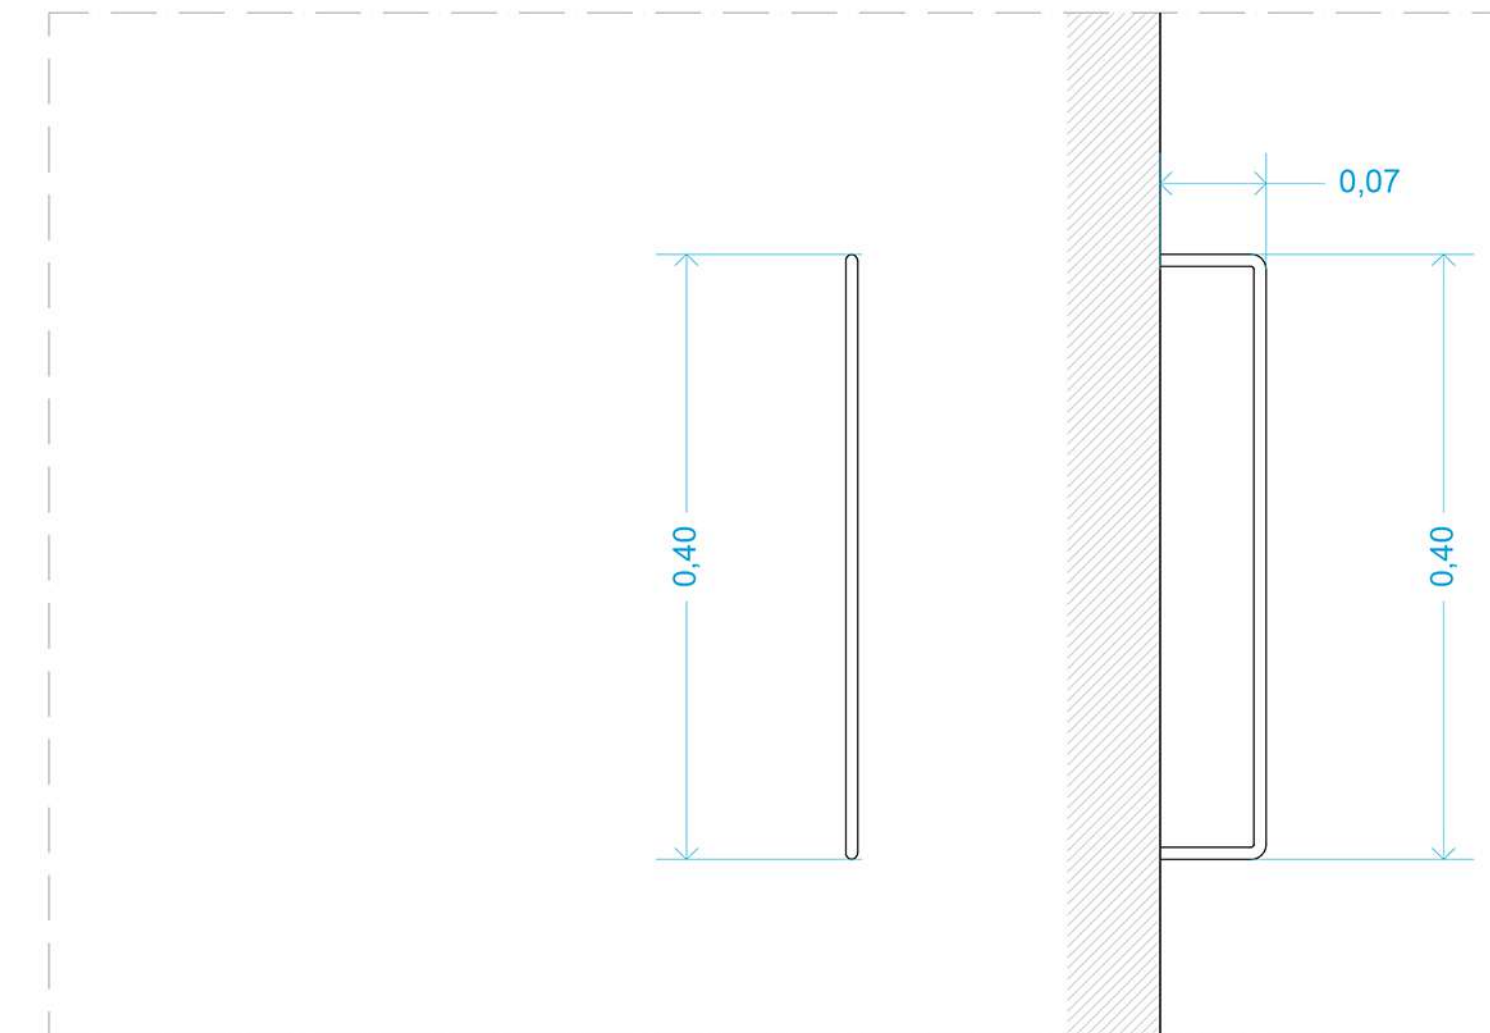

LETTERA PER PROSPETTO **INFO POINT**